天井改修に伴う特記なき仕上は下記による
① ＰＢ９．５ ＋ 岩綿吸音板９．０
② ケイ酸カルシウム板 ６．０（ＥＰ指定色仕上）
③ 化粧ＰＢ（杉柾）９．５
④ 化粧ＰＢ（ジブトーン）９．５
⑤ アルミスパンドレール（シルバー）

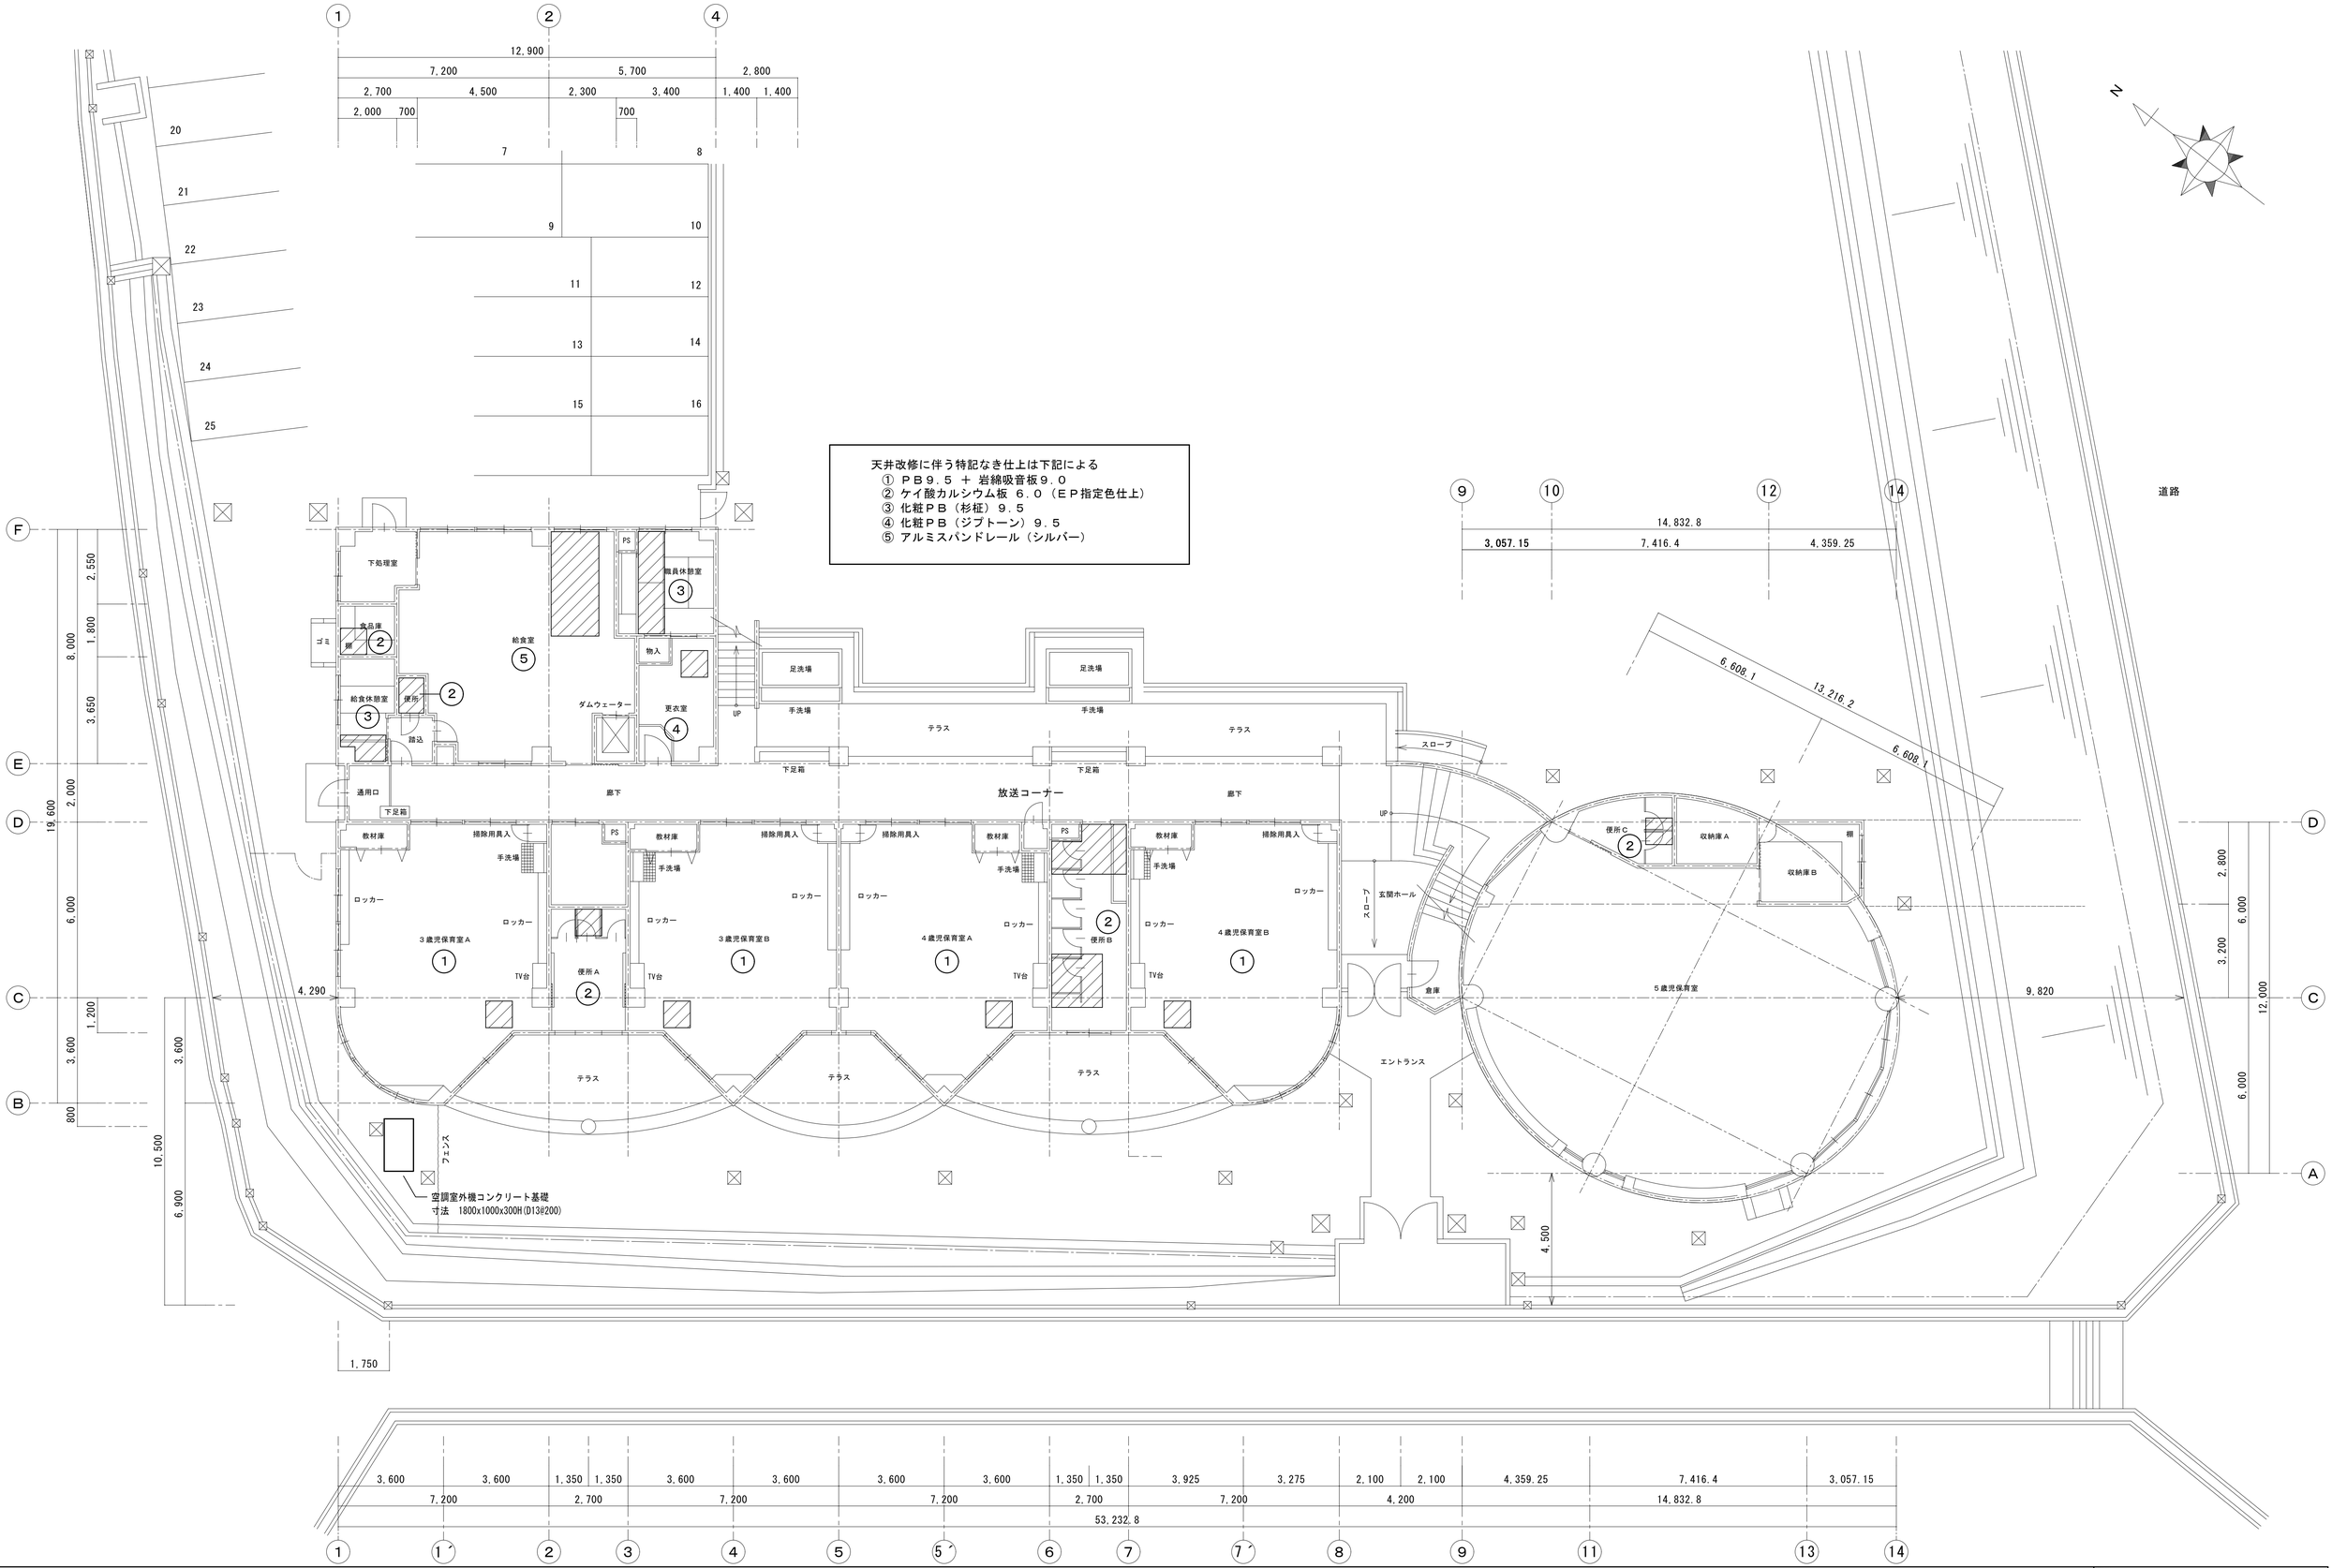

工事名	桔梗が丘保育園 空調更新 工事
図面名	建築改修 1階平面図
縮尺	1/100
日付	2014.09.01
図番	A-1
設計事務所	アトリエ73 一級建築士事務所登録第1-592号 一級建築士登録第210968号 大久保 和美